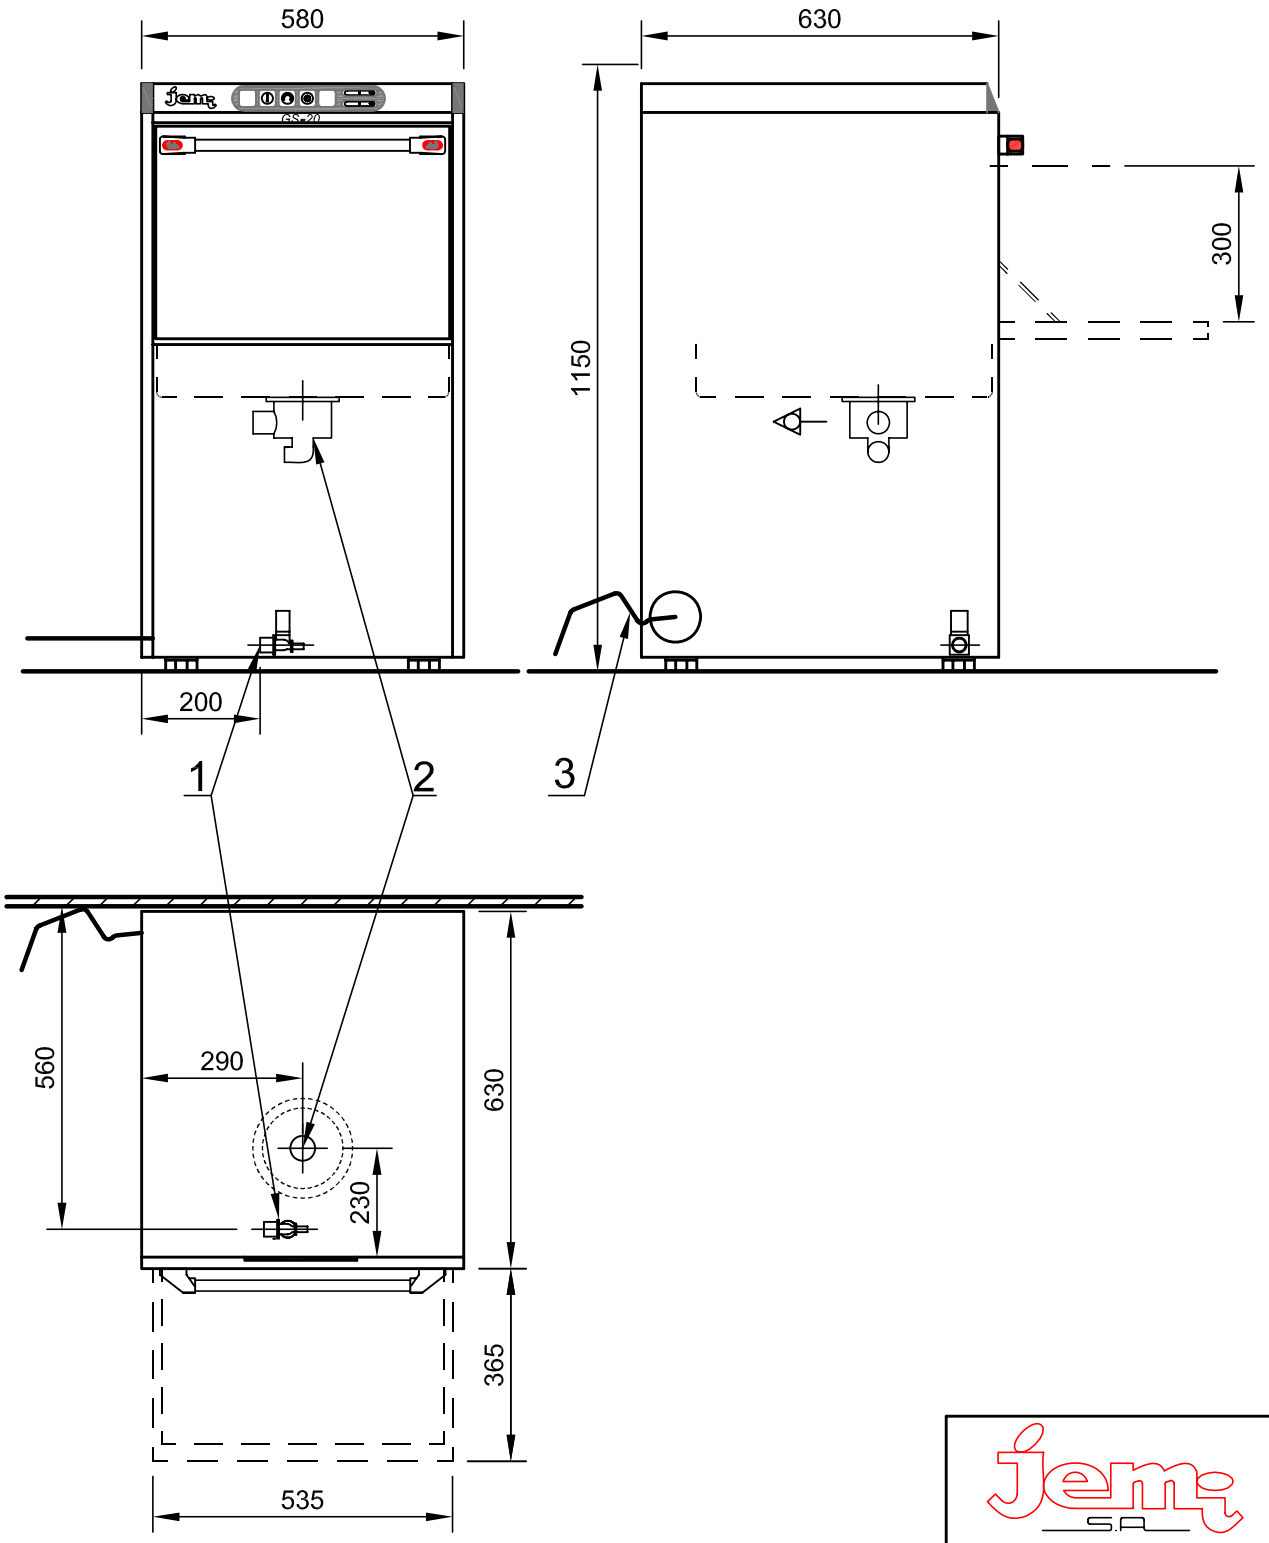

3	LONGITUD CABLE LENGHT CABLE	*1,5 m.* *4 x 4 mm². 230V. III ; 5 x 2,5 mm². 400V.*	LONGUEUR CABLE KABELLÄNGE
2	DESAGUE DRAIN	*Ø50 mm.* *MIN.*	VIDANGE ABFLUSS
1	ENTRADA AGUA WATER INLET	*3/4"* *Max. 60º C.*	ENTREE D´EAU WASSERZULAUF
	POTENCIA A INSTALAR POWER TO INSTALL	*5,3 Kw.* *400V. III ; 230V. III*	PUISSANCE A INSTALLER ZU INSTALLIERENDE LEISTUNG

INSTALACION ELECTRICA Y SANITARIA
ELECTRICAL AND SANITARY INSTALLATION
BRANCHEMENTS
INSTALLATION VON WASSER AND ELEKTRIZITÄT

GS-20